




Perspective coupe SO



Perspective générale SO



Perspective coupe NE

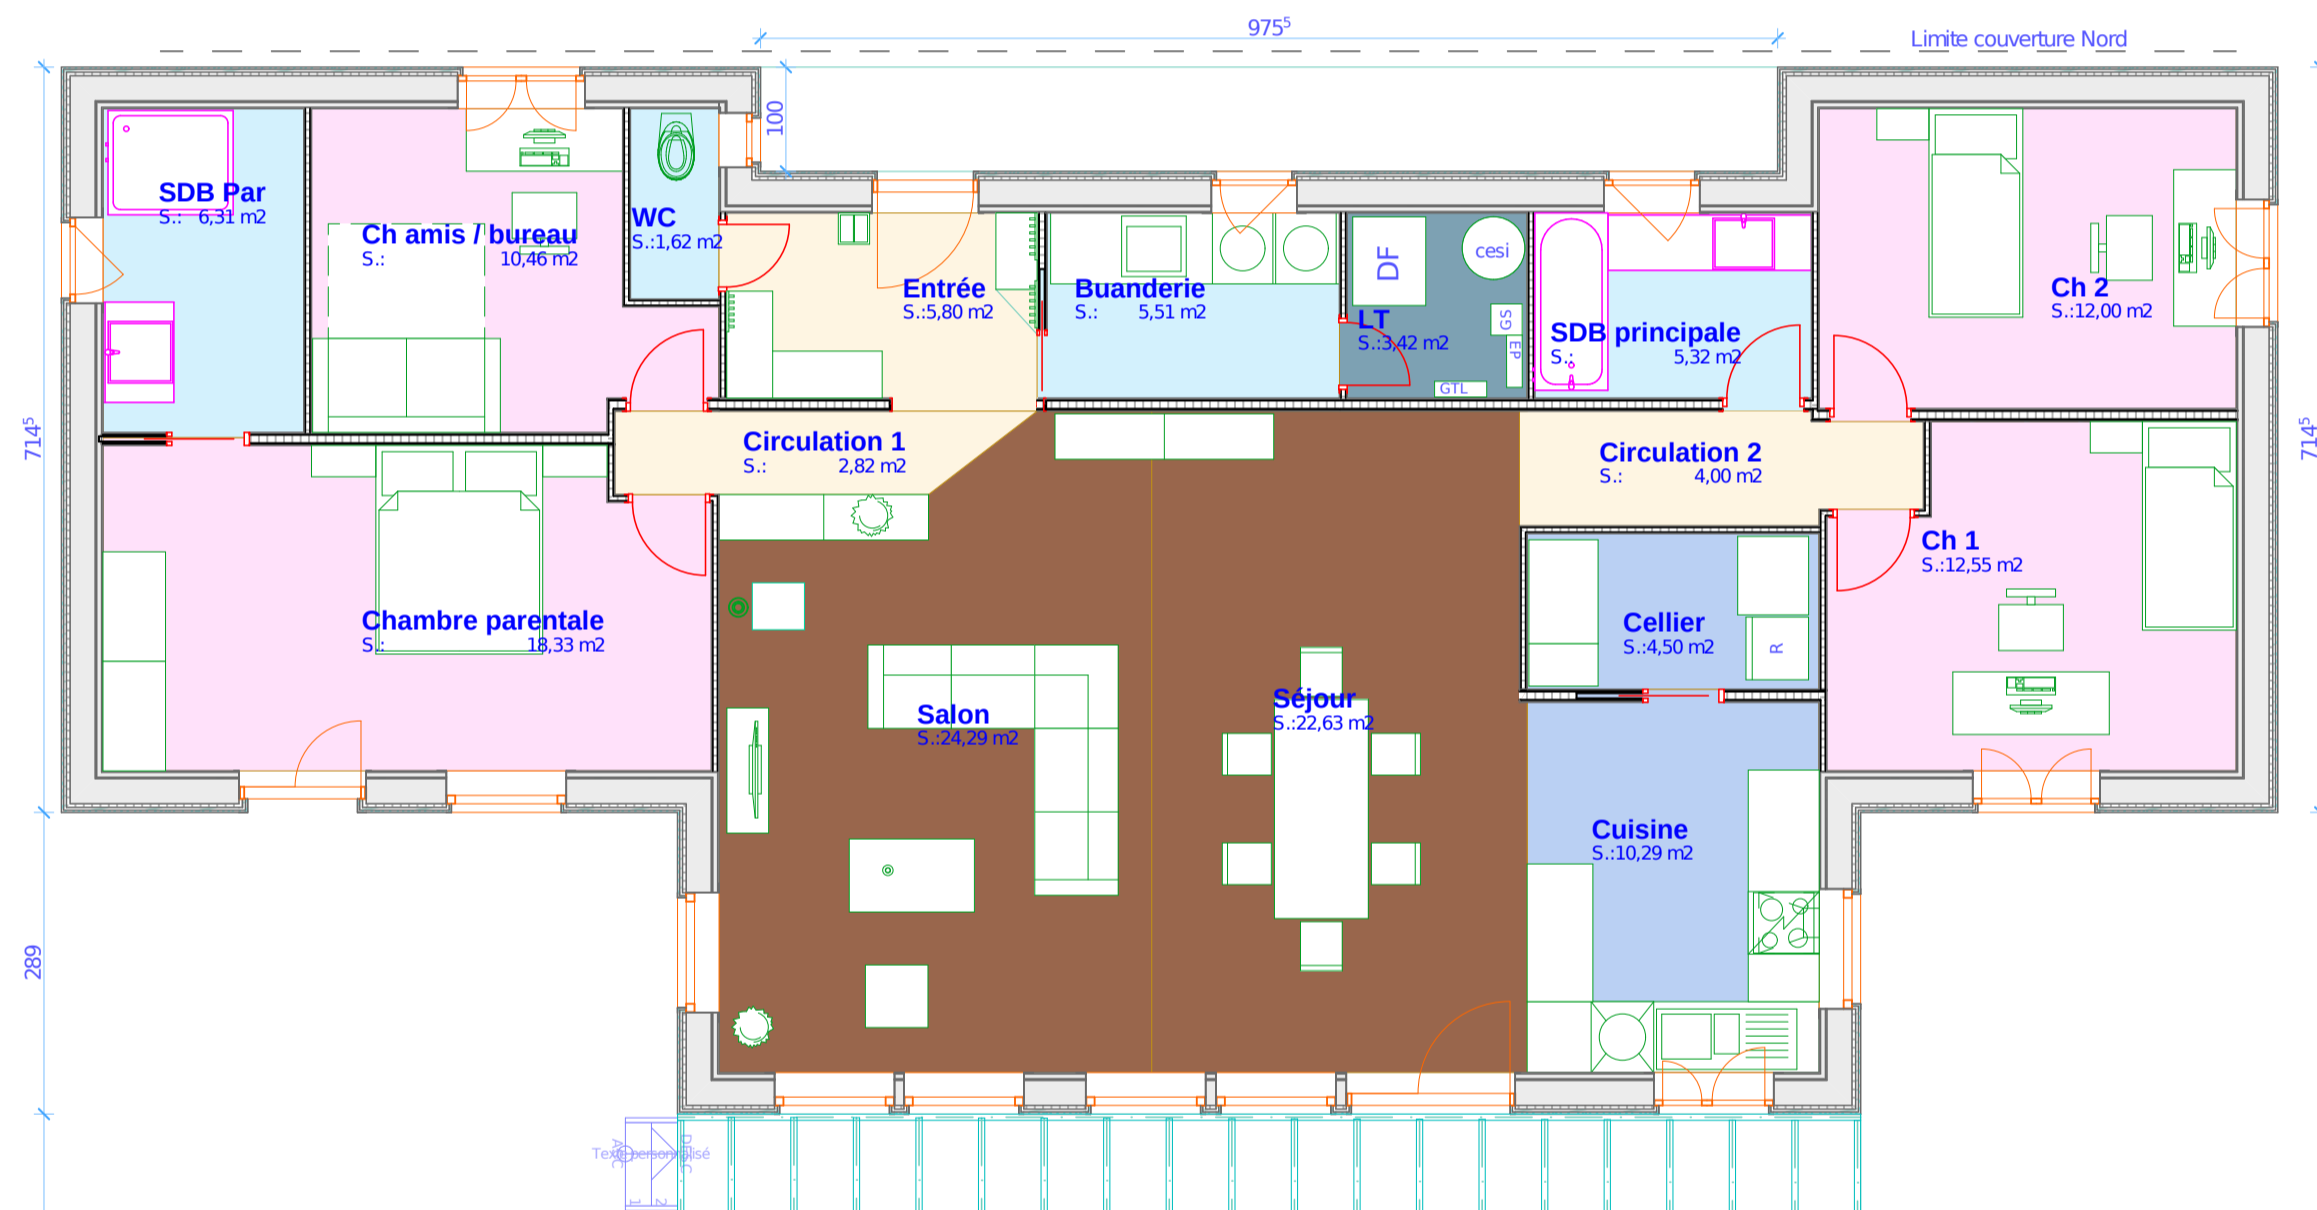

Liste pièces




Garage




Perspective Est



Perspective Ouest

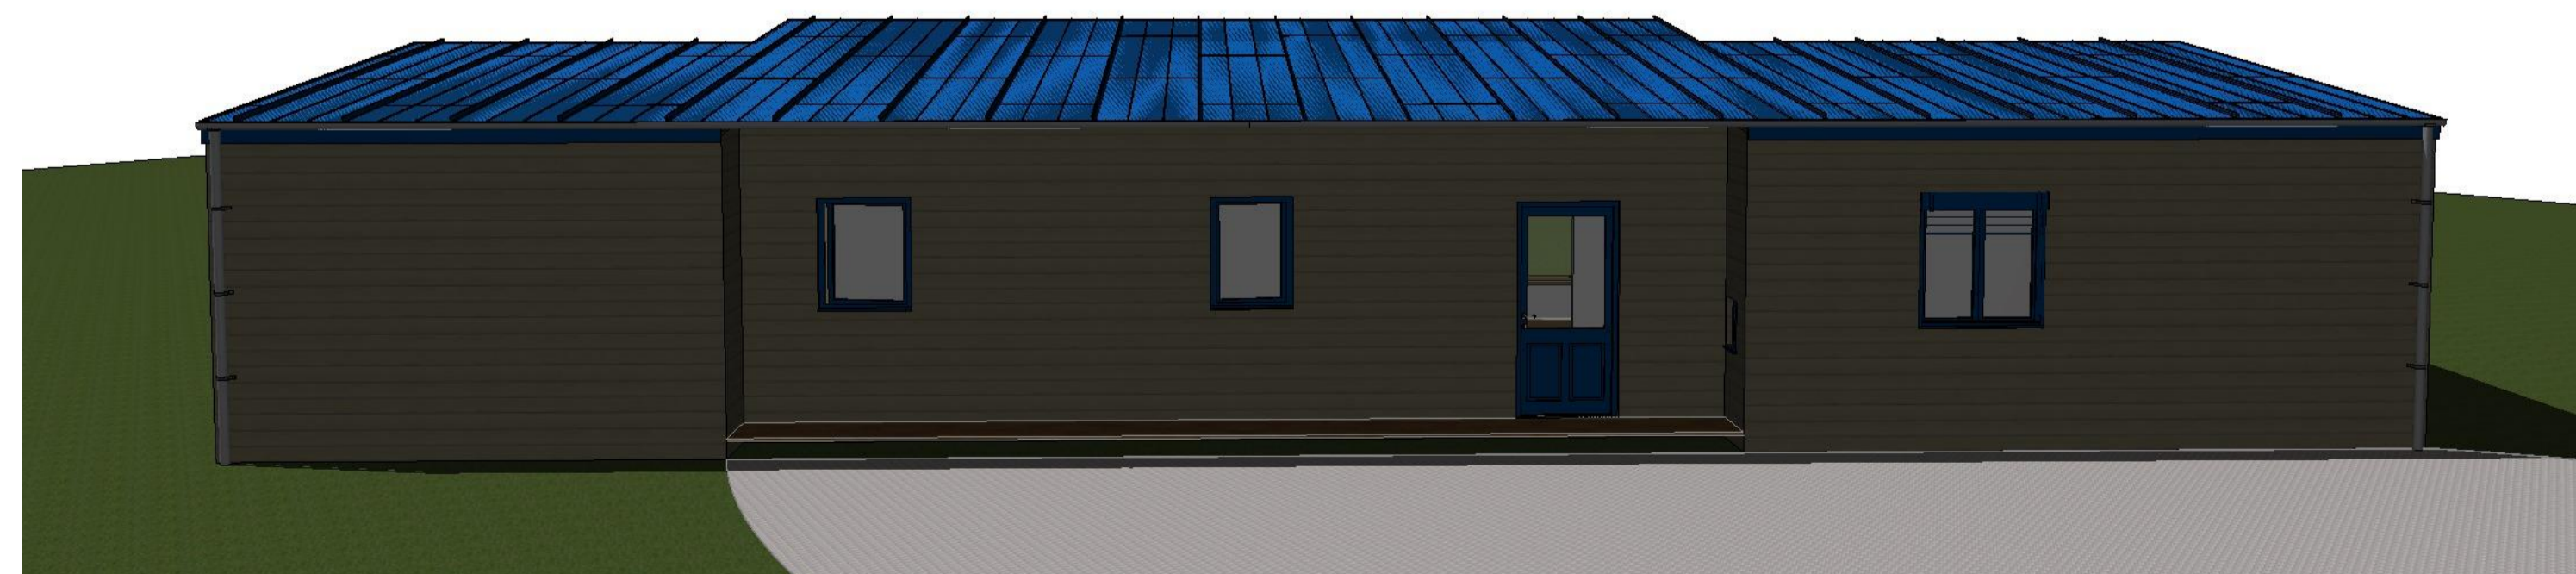

Perspective Nord

Adresse :		Maître d'ouvrage :	
Auteur : TrakTerre Fery Nicolas			
Phase de projet: APS			
N° de plan: APS	Nom du plan: APS	Date: 10.06.2021	Altitude (ref. mer): 270
<small>D:\TRAKTERRE\EN COURS\2020\1 après 15.09.2020\Maison V&E W&B v2.24h</small>			