


Pignon entrée


Pente de 35°. Les encadrements de portes ne touchent pas le sol fini (1cm. au dessus)

- Liteaux
- ▨ panne de dépassé de toit

Pignon arrière

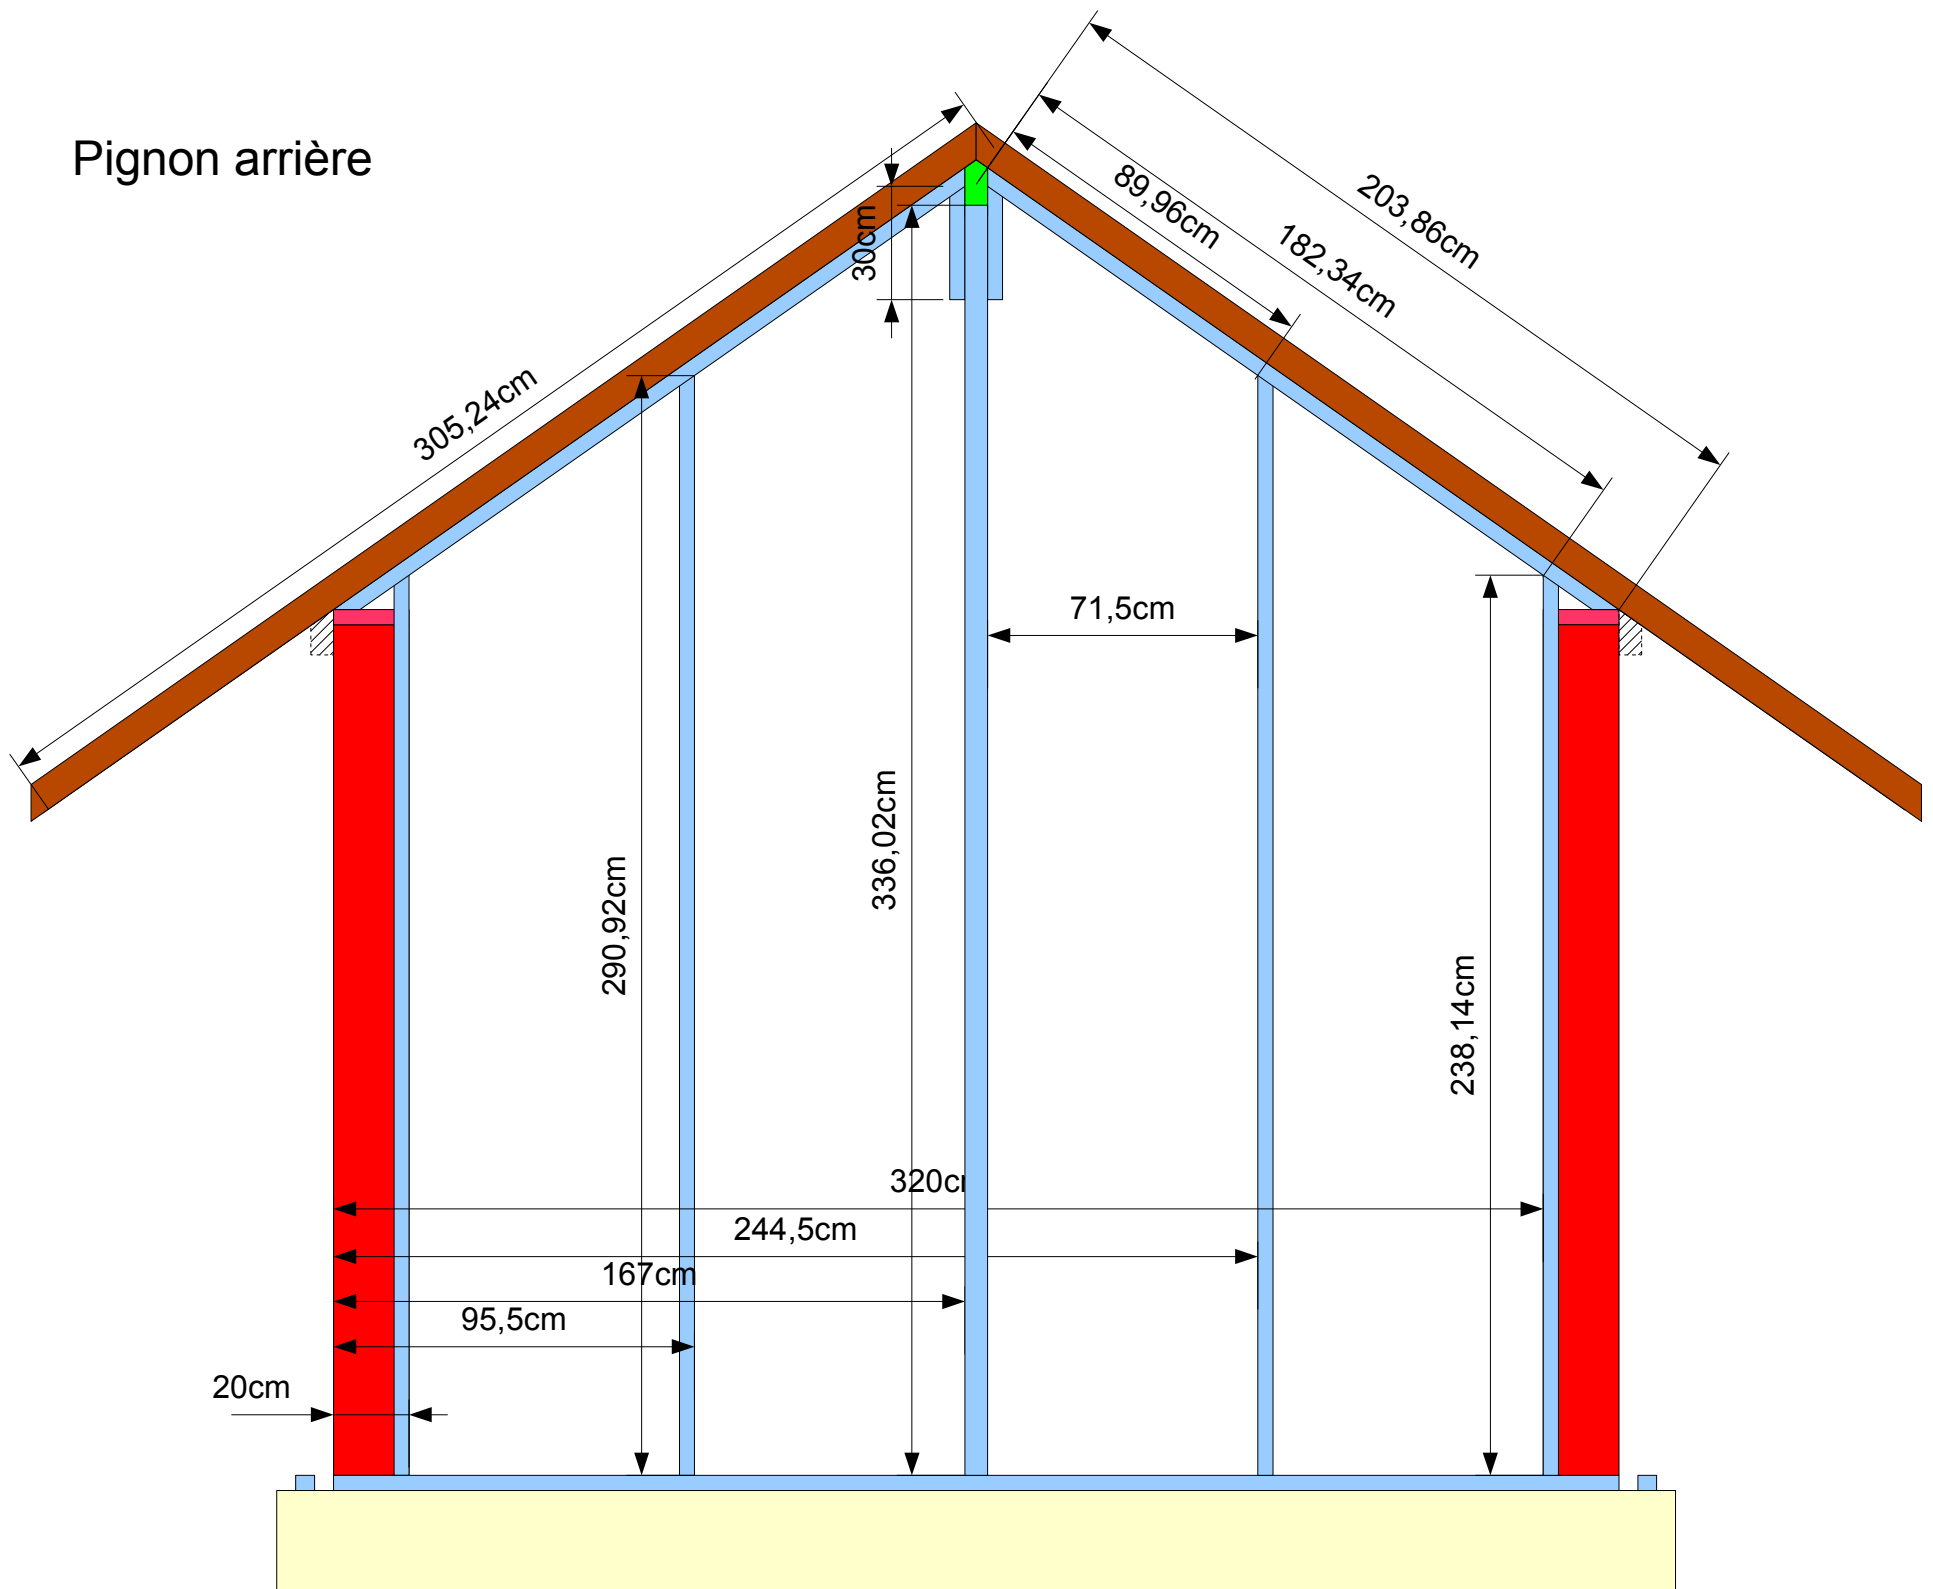

Faîtière et
jambes de force

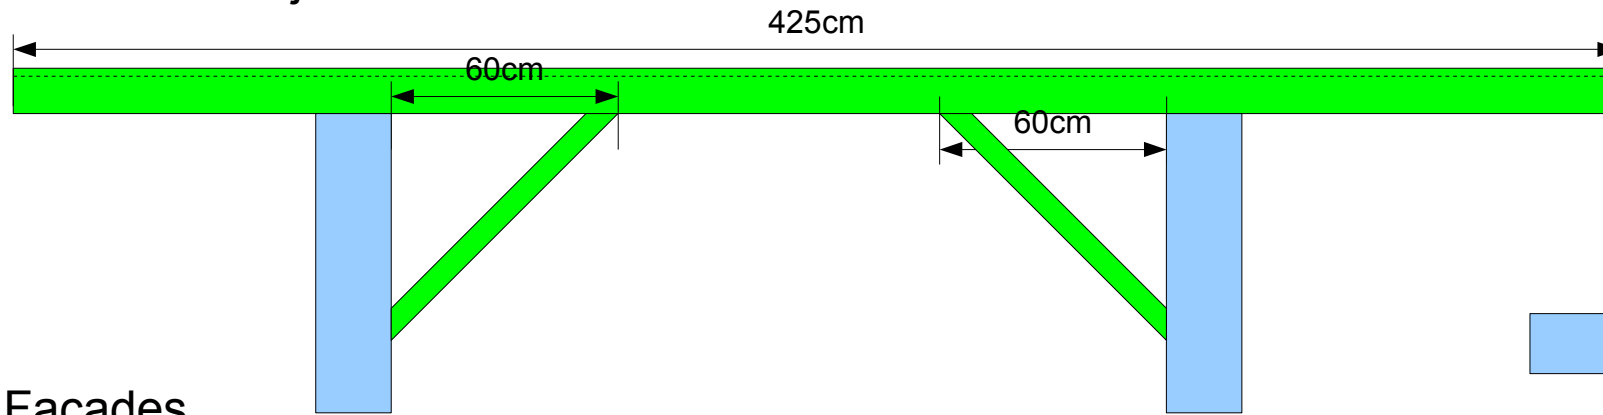

Façades

Position des chevrons

